


# Schulzentrum Rebacker Münsingen

1 : 1000  
Stand 2017  
September

Grundlage: Vermessungsplan  
Kartografie: Fritz Zingg  
Konolfingen  
fr.zingg@bluewin.ch  
Herausgeber: ol norska, Schlosswil  
www.olnorska

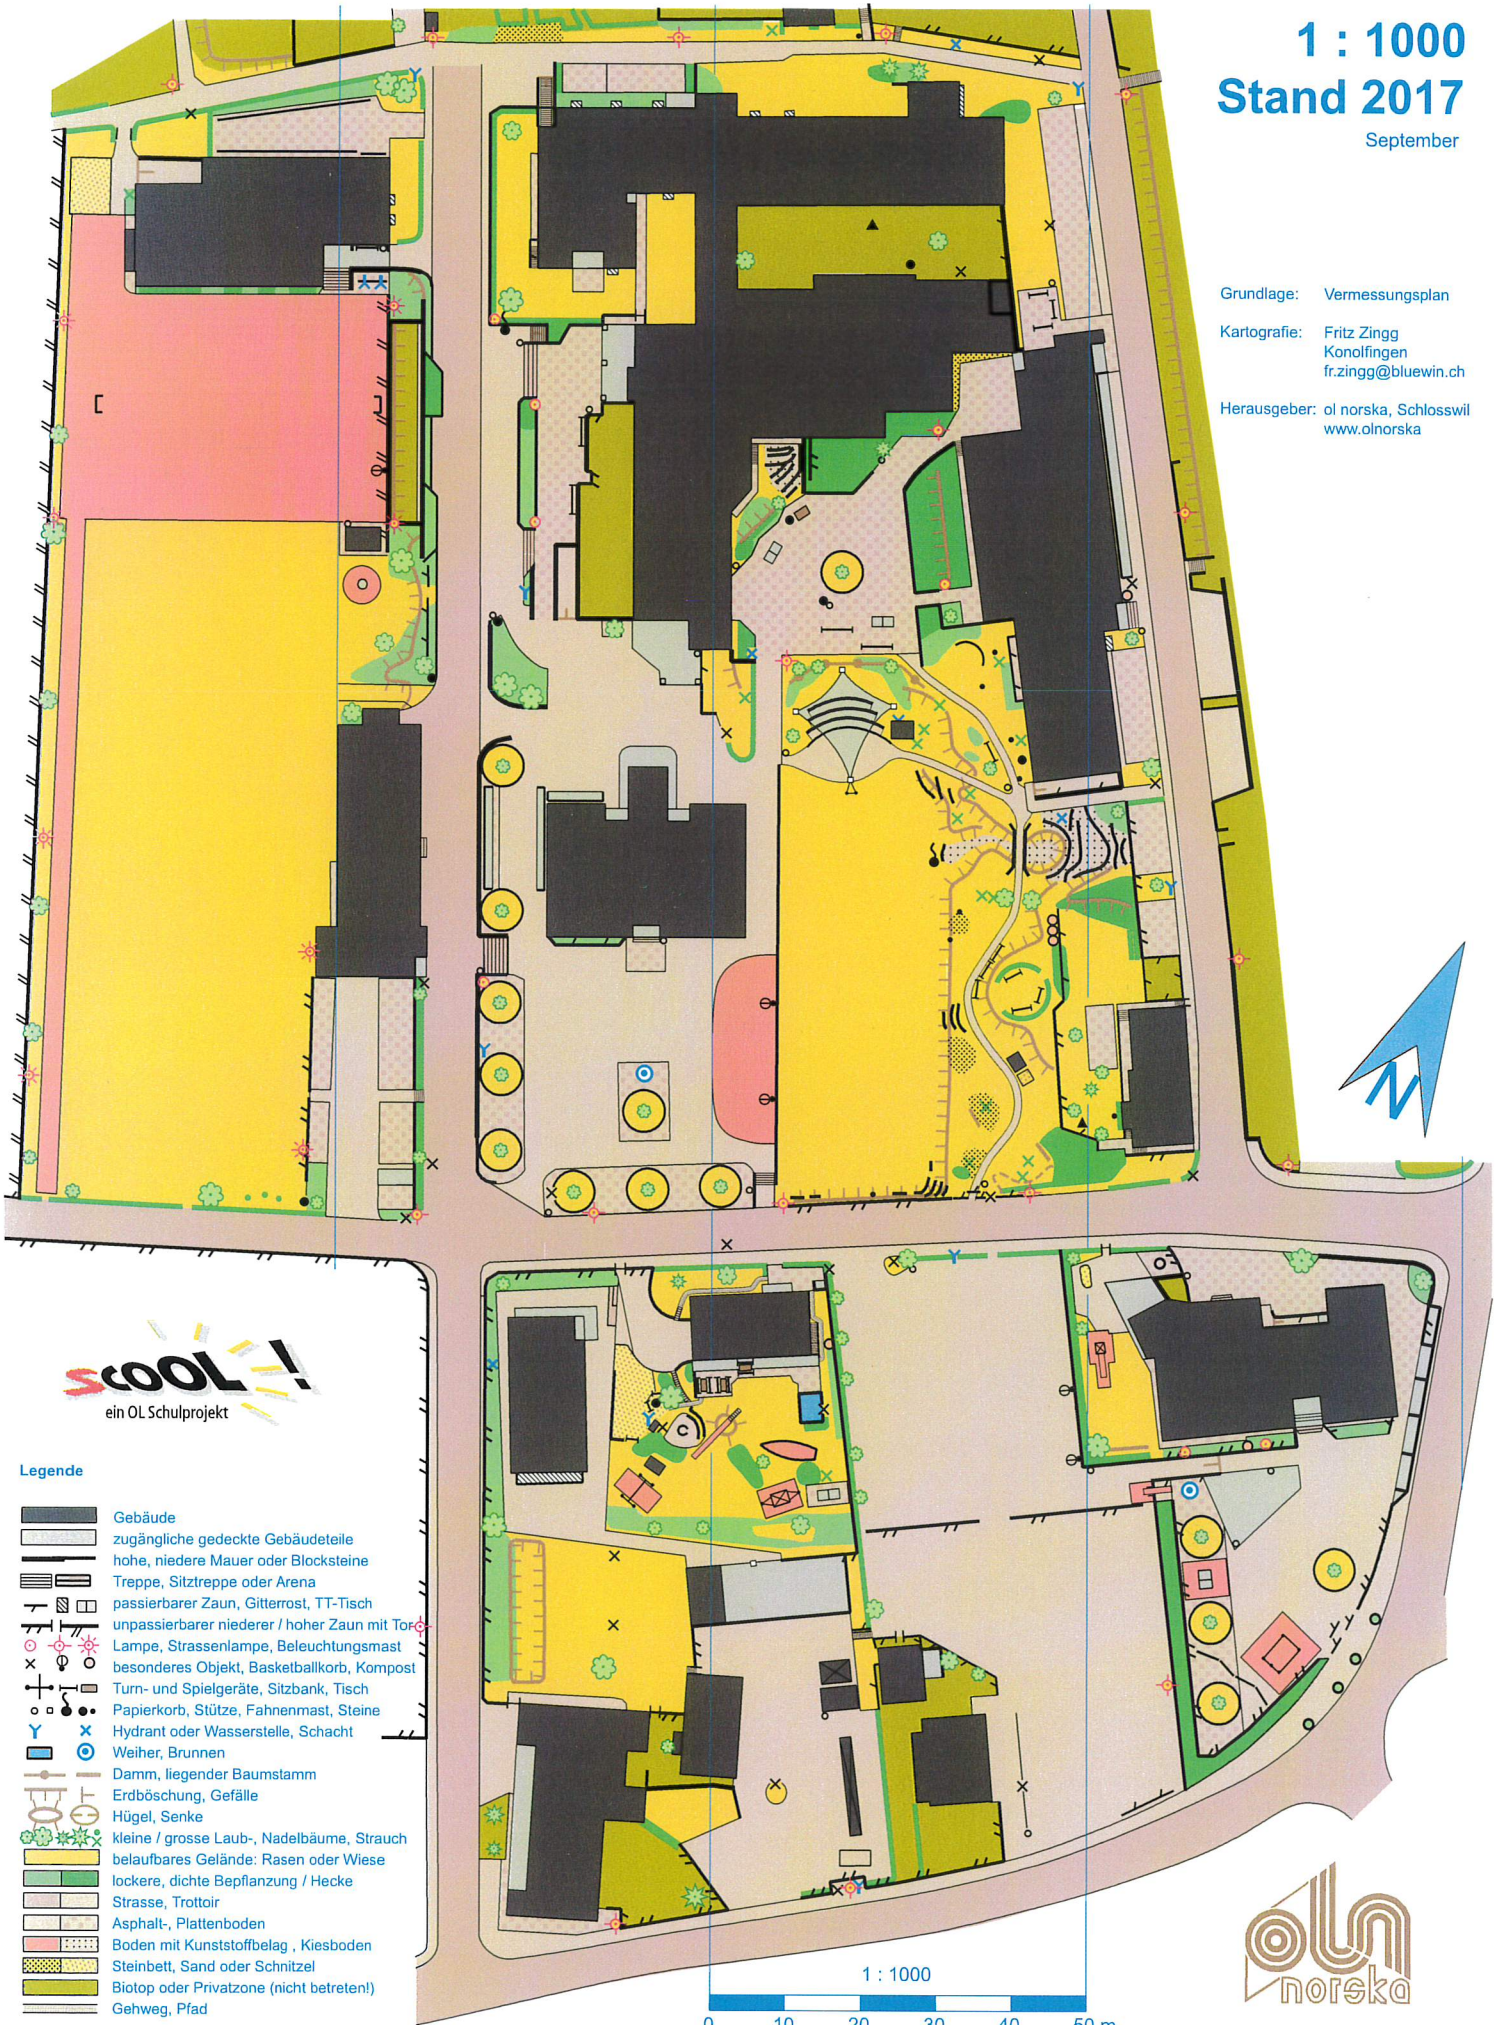

**SCOOOL!**  
ein OL Schulprojekt

**Legende**

- Gebäude
- zugängliche gedeckte Gebäudeteile
- hohe, niedrigere Mauer oder Blocksteine
- Treppe, Sitztreppe oder Arena
- passierbarer Zaun, Gitterrost, TT-Tisch
- unpassierbarer niederer / hoher Zaun mit Tor
- Lampe, Strassenlampe, Beleuchtungsmast
- besonderes Objekt, Basketballkorb, Kompost
- Turn- und Spielgeräte, Sitzbank, Tisch
- Papierkorb, Stütze, Fahnenmast, Steine
- Hydrant oder Wasserstelle, Schacht
- Weiher, Brunnen
- Damm, liegender Baumstamm
- Erdböschung, Gefälle
- Hügel, Senke
- kleine / grosse Laub-, Nadelbäume, Strauch
- belaufbares Gelände: Rasen oder Wiese
- lockere, dichte Bepflanzung / Hecke
- Strasse, Trottoir
- Asphalt-, Plattenboden
- Boden mit Kunststoffbelag, Kiesboden
- Steinbett, Sand oder Schnitzel
- Biotop oder Privatzone (nicht betreten!)
- Gehweg, Pfad

